

المقاول		وكالة التعمير و المشاريع		الاستشاري	
شركة طرق الرياض للمقاولات		الادارة العامة للتنفيذ و الاشراف		مكتب رمك للإستشارات الهندسية	
		اداره تنفيذ الطرق			
☒	تقديم جديد	مشروع تلال الغروب			
☐	اعادة تقديم	3	استمارة طلب تسليم رقم	الاعمال المساحيه و الترابيه	

اسم العي: الأمير فواز رقم المخطط: BLOCK10 رقم الشارع: PED-B10-21 عرض الشارع: 8.30

استلام الطبقة: BOTTOM SUBGRADE من محطة رقم: 00+0 الى محطة رقم: 46.20+0

أعمال أخرى: ☐

التاريخ: / / توقيع مدير المشروع:  المراقب: ☒ المساح: ☒

توقيع المهندس المشرف:  المراقب: ☐

ملاحظات: ☐ جاهز ☒ غير جاهز

نتيجة تدقيق المساحة: ☐ مرفقات: ☐ القطع الطولي ☐ القطع العرضي ☐ أخرى


ملاحظات: ☒ متطابق ☐ غير متطابق

التاريخ: / / التوقيع: 

من محطة: الى محطة: تاريخ: / / توقيع المساح: ملاحظات: ☐

نتيجة تدقيق المواد: ☐ تصنيف المواد: ☐ مرفق: ☐ قيمه البركتور: الرطوبة المثلي: ملاحظات: ☐ غير مرفق

رقم الاختبار	رقم المحطة		نوعية المواد	نسبة الدك	نسبة الرطوبة	النتيجة	ملاحظات
	من محطة	الى محطة					

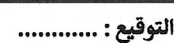النتيجة: ☐ ناجح ☐ راسب التاريخ: / / التوقيع: 

ملاحظات: ☐ موافق ☐ غير موافق

تعليمات المهندس الاستشاري: 

التاريخ: / / التوقيع:  مندوب المقاول:  تم الاستلام: 





مكتب رمك للاستشارات الهندسية
Office Ramak For Engineering Consultancy
تصميم - إشراف - تخطيط عمراني - إدارة مشاريع



شركة طرق الرياض للمقاولات
RIYADH ROADS CONTRACTING CO.

<u>المقاول :- شركة طرق الرياض للمقاولات</u>				<u>الإدارة العامة للتنفيذ والإشراف</u> إدارة تنفيذ الطرق				<u>الإستشاري :- مكتب رمك للإستشارات الهندسية</u>			
تقرير إستلام طبقة ردم											
إسم المشروع :-		تلال الغروب		رقم الشارع :-		PED-B10-21		رقم المخطط :-		46.2M	
رقم الطبقة :-		BOUTOM OF SUPGRADE-1		عرض الشارع :-		8.3		رقم المخطط :-		46.2M	
LAYAER THICKNESS		0.150		WIDHT-R		3.600		WIDHT-L		4.700	
DEPTH FROM TOP SUB.G		0.000		SLOPE		1.00%		C.L		0.00%	
CL width from L		4.700		R		0.50%		CL width from R		3.600	
H		0.146		1		0		529066.537		2369696.133	
0.031		2		12.5		529071.337		2369707.674		52.820	
0.097		3		25		529076.138		2369719.216		52.993	
0.028		4		37.5		529080.939		2369730.757		53.167	
0.260		5		46.2		529084.279		2369738.787		53.287	
<u>المقاول</u>				<u>الإستشاري</u>							
شركة طرق الرياض للمقاولات				مكتب رمك للإستشارات الهندسية							
الإسم :- عبدالله حسن				الإسم :- حسام محمد							
التوقيع :-				التوقيع :-							
التاريخ :-				التاريخ :-							



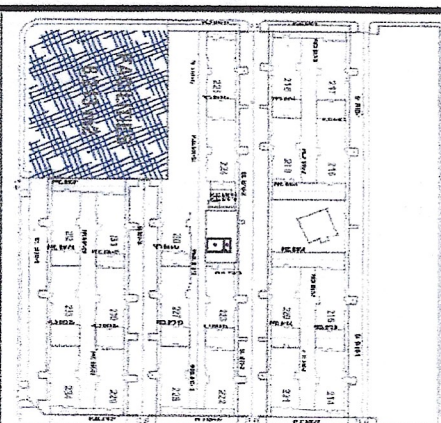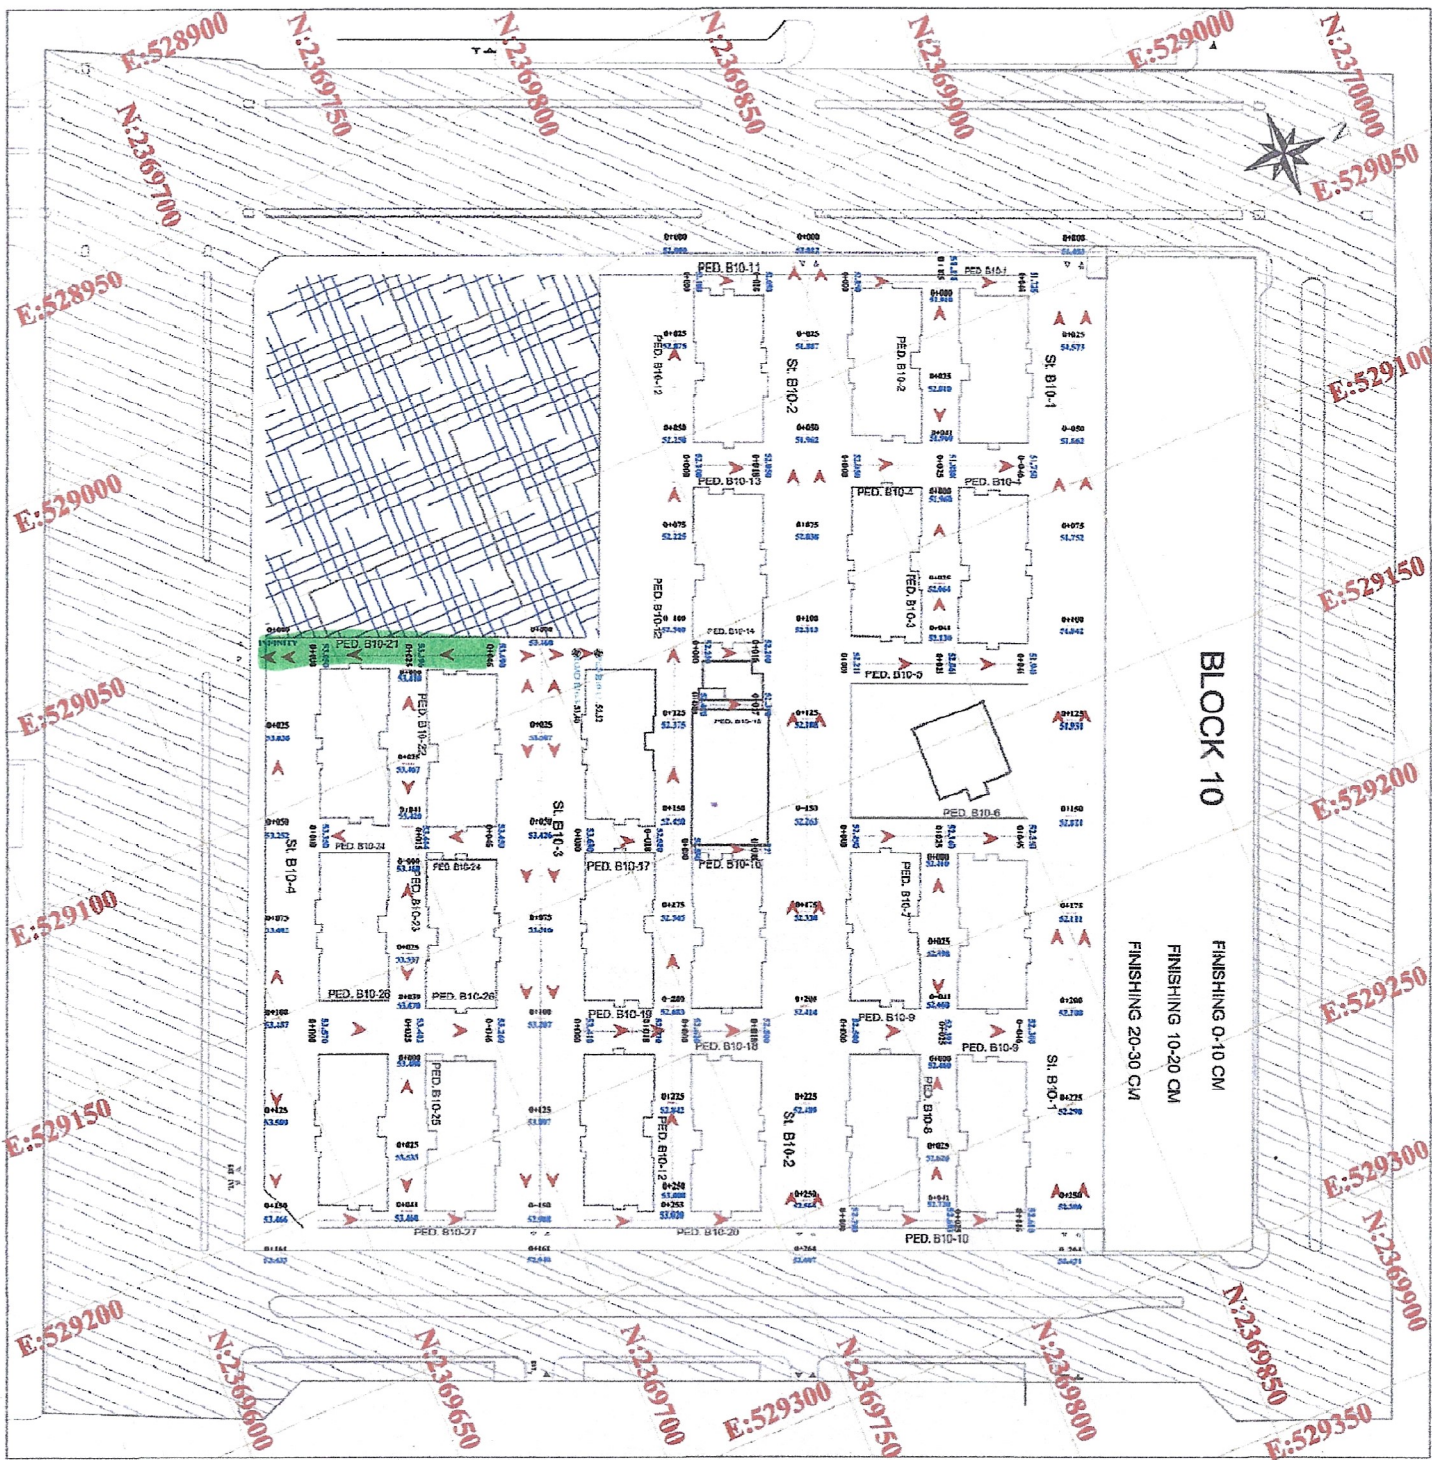

إشارة لصفحة الخريطة
الارض الطبيعية
الخطوط التأسيسية
اسمات قائم

الاسمكة / المنطقة السكنية
المنطقة السكنية
المنطقة السكنية

المالك / وزارة الاسكان

المهندس / شركة ساني الهندسية

الاستشاري العام / الهيئة لاستشارات الهندسية

المستشار / مكتب ريك لاستشارات الهندسية

المالك / شركة طرق الرياض للخدمات

تصميم الطرق لمشروع طلال الفلوب
بني الأمير فواز شلال - مدينة جدة

NO. 22 SPOT ELEVATIONS PLAN 1:1500

مدير المشروع / م. محمد

م. محمد

م. محمد

م. محمد

م. محمد

م. محمد

م. محمد